



F-GC-29
Versión 1
Octubre 2016

EMPOCALDAS S.A E.S.P
GESTIÓN DE CONTRATACIÓN

LISTA CHEQUEO PAGO DE ACTAS - CONTRATOS PRESTACIÓN DE
SERVICIOS Y CONSULTORIA

# CONTRATO Y AÑO	0055/2018	Acta N°	9 /	1. VALOR INICIAL (incluido IVA)	51,750,000
				2. VALOR ADICION (+)	
CONTRATISTA	DIEGO ALEJANDRO PATIÑO RINCON /			3. VALOR TOTAL (1+2)	51,750,000
NIT O CC:	1.094.925.729 /			4. VALOR ACTAS ANTERIORES (-)	36,000,000
CDP (#, rubro y fecha)	00141 DEL 04 DE ENERO DE 2018 /			5. VALOR PRESENTE ACTA (-)	4,500,000
RP (#, rubro y fecha)	000138 10/01/2018 RUBRO 230402 /			6. VALOR NO EJECUTADO (3 - 4 - 5)	11,250,000

OBJETO DEL CONTRATO: ACOMPAÑAMIENTO DE LA ELABORACIÓN DE PROYECTOS AL DEPARTAMENTO DE PLANEACIÓN Y PROYECTOS DE EMPOCALDAS S.A E.S.P /

TIPO DE RECURSOS	PROPIOS	CENTRO DE COSTOS y PROCEDIMIENTO	CENTRO DE COSTOS 1306 - 1305- 1302 - 1203 PROCEDIMIENTO 1310130 - /1315130
------------------	---------	----------------------------------	--

DOCUMENTO VERIFICADOS	✓	# FOLIOS
1- Autoliquidaciones en Salud, Pensiones y Riesgos profesionales del personal empleado y del contratista (Personas naturales) o Certificado de Cumplimiento del Artículo 50 de la Ley 789/02 (Personas jurídicas).	x	
2- Factura (Régimen Común) o Factura equivalente (régimen simplificado).	x	
3- Pagos SENA y ICBF.	NA	
4- Evaluación del Supervisor Formato F-GC-18 (Solo aplica para el acta final)	NA	
5- Planillas de pago con firma de los trabajadores (cuando se cuente con personal a cargo).	NA	
6- Informe de actividades a cargo del Supervisor.	x	

Nota: Si pasados tres (3) días después del recibo de esta documentación el Supervisor del contrato no presenta correcciones, quedará en firme y será subida al SECOP.

Secretaría General CERTIFICA que el Supervisor del Contrato entregó la documentación para ser archivada en la carpeta correspondiente.

Edna Lucier A
NOMBRE DE QUIEN RECIBE

[Firma] 03-10-2018
FIRMA

DOCUMENTOS ANEXOS CON DESTINO A TESORERÍA	✓
Factura (Régimen Común) o Factura equivalente (régimen simplificado).	x
Evaluación del Supervisor F-CG-18 (Solo aplica para el acta final).	NA
Informe de actividades a cargo del Supervisor.	x
Copia del Registro Presupuestal.	x
Autoliquidaciones en Salud, Pensiones y Riesgos profesionales del personal empleado y del contratista (Personas naturales) o Certificado de Cumplimiento del Artículo 50 de la Ley 789/02 (Personas jurídicas).	X
Distribución por centro de costos. Formato F-GF-32	NA

Fecha de presentación 01/10/2018

DATOS DEL SUPERVISOR		
ROBINSON RAMIREZ HERNANDEZ	JEFE DEPTO DE PLANEACIÓN Y PROYECTOS	<u>[Firma]</u> FIRMA
NOMBRE	CARGO	

DATOS PARA LA TRANSFERENCIA DE PAGOS		
86085685327	AHORROS	BANCOLOMBIA
CUENTA	TIPO DE CUENTA	BANCO

ACTA DE RECIBO No. 9

CONTRATO NO. 0055/2018
CONTRATISTA DIEGO ALEJANDRO PATIÑO RINCON
OBJETO ACOMPAÑAMIENTO DE LA ELABORACIÓN DE PROYECTOS AL DEPARTAMENTO DE PLANEACIÓN Y PROYECTOS DE EMPOCALDAS S.A E.S.P
VALOR \$51.750.000.00
RECURSOS PROPIOS


En la ciudad de Manizales el primero (1) del mes de octubre de 2018, se reunieron los señores ROBINSON RAMIREZ HERNANDEZ Jefe Departamento de Planeación y Proyectos Supervisor por parte de EMPOCALDAS S.A E.S.P y DIEGO ALEJANDRO PATIÑO RINCON como contratista, con el fin de realizar el acta de recibo No.9

INFORME PARCIAL No.9

VALOR TOTAL CONTRATO	\$51.750.000
VALOR ACTA No 9	\$4.500.000
NO SE CONCEDIO ANTICIPO	
SALDO POR PAGAR	\$11.250.000

No siendo otro el motivo de la presente acta se firma por los que en ella intervinieron


ROBINSON RAMIREZ HERNANDEZ
JEFE DE PLANEACION EMPOCALDAS SA ESP
SUPERVISOR


DIEGO ALEJANDRO PATIÑO RINCON
CONTRATISTA

EL SUSCRITO JEFE DE PLANEACION Y PROYECTOS
DE EMPOCALDAS

CERTIFICA

Que en el contrato No. **0055/2018** cuyo objeto es ACOMPAÑAMIENTO DE LA ELABORACIÓN DE PROYECTOS AL DEPARTAMENTO DE PLANEACIÓN Y PROYECTOS DE EMPOCALDAS S.A E.S.P se realizaron Las siguientes actividades

INFORME PARCIAL No. 9 DURANTE EL PERIODO COMPRENDIDO ENTRE EL 01 DE SEPTIEMBRE DEL 2018 HASTA EL 31 DE SEPTIEMBRE DEL 2018.

Acompañamiento y ajuste al diseño, planos y memorias de acuerdo a los requerimientos realizados por parte del contratista y la interventoria al proyecto "*OPTIMIZACIÓN DEL SISTEMA DE ALCANTARILLADO DEL BARRIO LAS FERIAS FASE III EN EL MUNICIPIO DE LA DORADA - CALDAS*". Fecha: 3 de septiembre, 11 de septiembre y 20 de septiembre.

Formulación y estructuración del proyecto "MEJORAMIENTO DE LAS REDES DE ACUEDUCTO Y ALCANTARILLADO EN LA ZONA URBANA DEL MUNICIPIO DE AGUADAS Y EL CORREGIMIENTO DE ARMA, EN EL DEPARTAMENTO DE CALDAS", de acuerdo a los requerimientos de la resolución 1063 de 2017. Fecha: 20 de septiembre. /

Ajuste de acuerdo a las observaciones realizadas por el comité técnico departamental del proyecto "MEJORAMIENTO DEL SISTEMA DE ACUEDUCTO Y ALCANTARILLADO DE LOS BARRIOS AMOROCITOS, LOS ANDES, LAS COLINAS, LA QUEBRADITA Y SAN VICENTE DEL MUNICIPIO DE MARQUETALIA", de acuerdo a los requerimientos de la resolución 1063 de 2017. Fecha: 6 de septiembre.

Acompañamiento a la elaboración de proyectos y demás actividades del departamento de planeación y proyectos de EMPOCALDAS S.A E.S.P.

Se anexan los soportes de las actividades realizadas.



ROBINSON RAMÍREZ HERNÁNDEZ

JEFE DE DEPARTAMENTO DE PLANEACION Y PROYECTOS

LISTA DE ACTIVIDADES REALIZADAS N°9 CONTRATO 0055 - 2018.

Durante el periodo facturado se realizaron tareas de apoyo al departamento de Planeación y Proyectos, se llevaron a cabo las siguientes actividades:

Acompañamiento y ajuste al diseño, planos y memorias de acuerdo a los requerimientos realizados por parte del contratista y la interventoría al proyecto "OPTIMIZACIÓN DEL SISTEMA DE ALCANTARILLADO DEL BARRIO LAS FERIAS FASE III EN EL MUNICIPIO DE LA DORADA - CALDAS". Fecha: 3 de septiembre, 11 de septiembre y 20 de septiembre.


Formulación y estructuración del proyecto "MEJORAMIENTO DE LAS REDES DE ACUEDUCTO Y ALCANTARILLADO EN LA ZONA URBANA DEL MUNICIPIO DE AGUADAS Y EL CORREGIMIENTO DE ARMA, EN EL DEPARTAMENTO DE CALDAS", de acuerdo a los requerimientos de la resolución 1063 de 2017. Fecha: 20 de septiembre.

Ajuste de acuerdo a las observaciones realizadas por el comité técnico departamental del proyecto "MEJORAMIENTO DEL SISTEMA DE ACUEDUCTO Y ALCANTARILLADO DE LOS BARRIOS AMOROCITOS, LOS ANDES, LAS COLINAS, LA QUEBRADITA Y SAN VICENTE DEL MUNICIPIO DE MARQUETALIA", de acuerdo a los requerimientos de la resolución 1063 de 2017. Fecha: 6 de septiembre.

Acompañamiento a la elaboración de proyectos y demás actividades del departamento de planeación y proyectos de EMPOCALDAS S.A E.S.P.

Se anexan los soportes de las actividades realizadas.


DIEGO ALEJANDRO PATIÑO RINCON
Ingeniero Civil.


ING. ROBINSON RAMIREZ HERNANDEZ
JEFE DEPARTAMENTO DE PLANEACION Y
PROYECTOS
EMPOCALDAS S.A E.S.P



F-GF-02
Versión 2
Enero de 2010

EMPOCALDAS S.A E.S.P
GESTION FINANCIERA

DOCUMENTO EQUIVALENTE A LA FACTURA

EMPRESA DE OBRAS SANITARIAS DE CALDAS
NIT. 890.803.239.9

CENTRO DE COSTOS	CODIGO DEL PROCEDIMIENTO	No. 9
------------------	--------------------------	-------


REGIMEN COMUN, GRAN CONTRIBUYENTE, AUTORRETENEDOR
OFICINAS: CARRERA 23 No. 75-82 PBX. 8867080 FAX 8865566
FACTURA PARA REGIMEN SIMPLIFICADO
DOCUMENTO EQUIVALENTE A LA FACTURA
(LEY 788/2002, ART. 37 DECRETO 522/2003, ART 3)




CIUDAD Y FECHA:	Manizales Octubre 1 de 2018
NOMBRES Y APELLIDOS:	Diego Alejandro Patiño Rincon
CEDULA O NIT:	1.094.925.729
DIRECCION:	Carrera 7D No 12-26 Portal de Castilla Villamaria TEL: 3128897626

DESCRIPCION DE LA
OPERACIÓN
POR CONCEPTO DE:


* Acompañamiento y ajuste al diseño, planos y memorias de acuerdo a los requerimientos realizados por parte del contratista y la interventoría al proyecto "OPTIMIZACIÓN DEL SISTEMA DE ALCANTARILLADO DEL BARRIO LAS FERIAS FASE III EN EL MUNICIPIO DE LA DORADA - CALDAS". Fecha: 3 de septiembre, 11 de septiembre y 20 de septiembre. * Formulación y estructuración del proyecto "MEJORAMIENTO DE LAS REDES DE ACUEDUCTO Y ALCANTARILLADO EN LA ZONA URBANA DEL MUNICIPIO DE AGUADAS Y EL CORREGIMIENTO DE ARMA, EN EL DEPARTAMENTO DE CALDAS", de acuerdo a los requerimientos de la resolución 1063 de 2017. Fecha: 20 de septiembre. * Ajuste de acuerdo a las observaciones realizadas por el comité técnico departamental del proyecto "MEJORAMIENTO DEL SISTEMA DE ACUEDUCTO Y ALCANTARILLADO DE LOS BARRIOS AMOROCITÓS, LOS ANDES, LAS COLINAS, LA QUEBRADITA Y SAN VICENTE DEL MUNICIPIO DE MARQUETALIA", de acuerdo a los requerimientos de la resolución 1063 de 2017. Fecha: 6 de septiembre * Acompañamiento a la elaboración de proyectos y demás actividades del departamento de planeación y proyectos de EMPOCALDAS S.A E.S.P.

SUBTOTAL:	\$ 4,500,000
RETENCION RENTA:	\$
IVA ASUMIDO ():	\$
TOTAL A PAGAR:	\$ 4,500,000

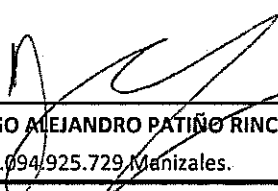

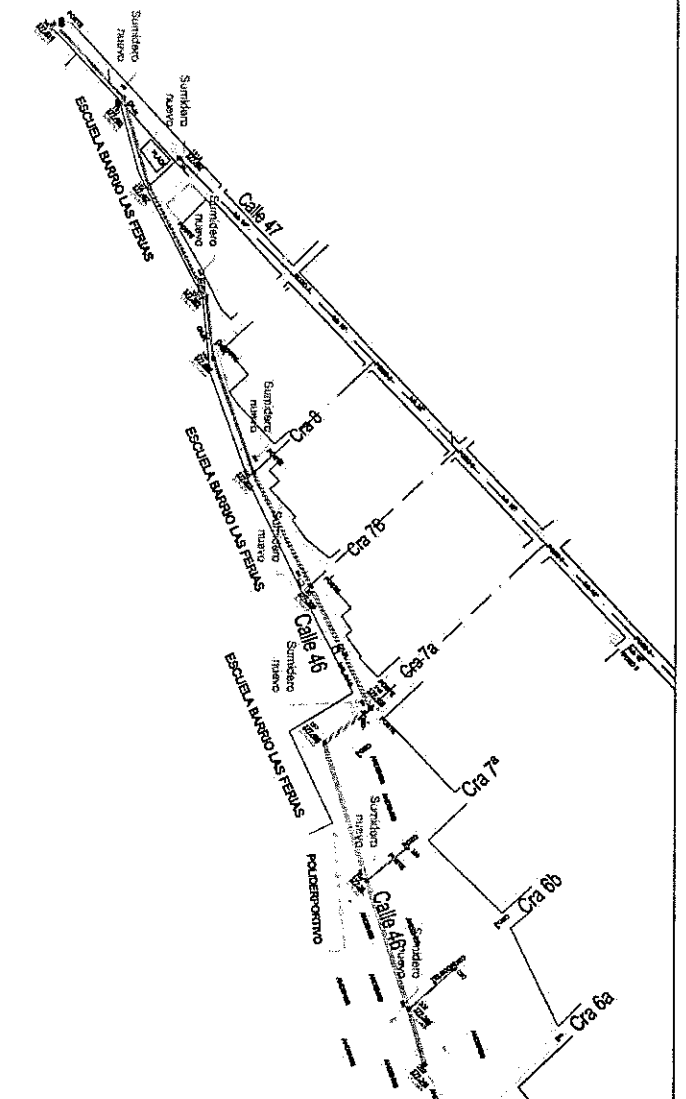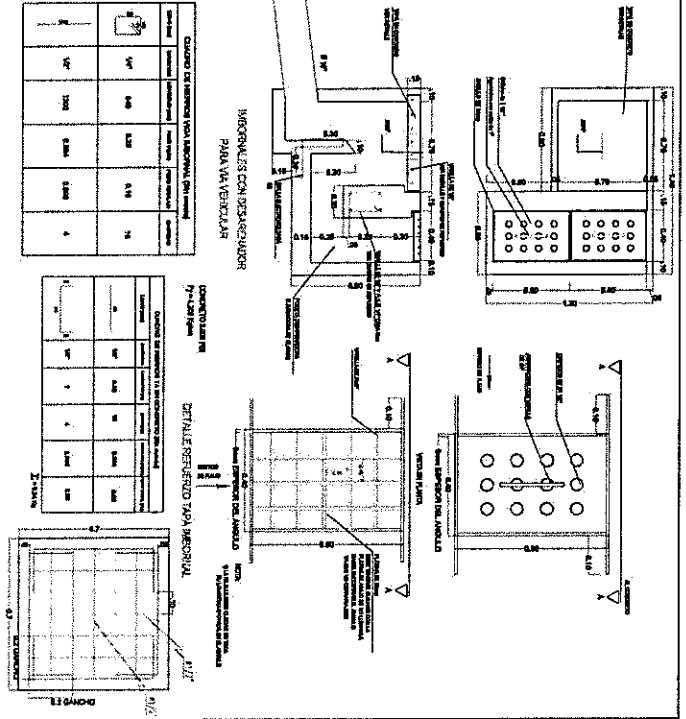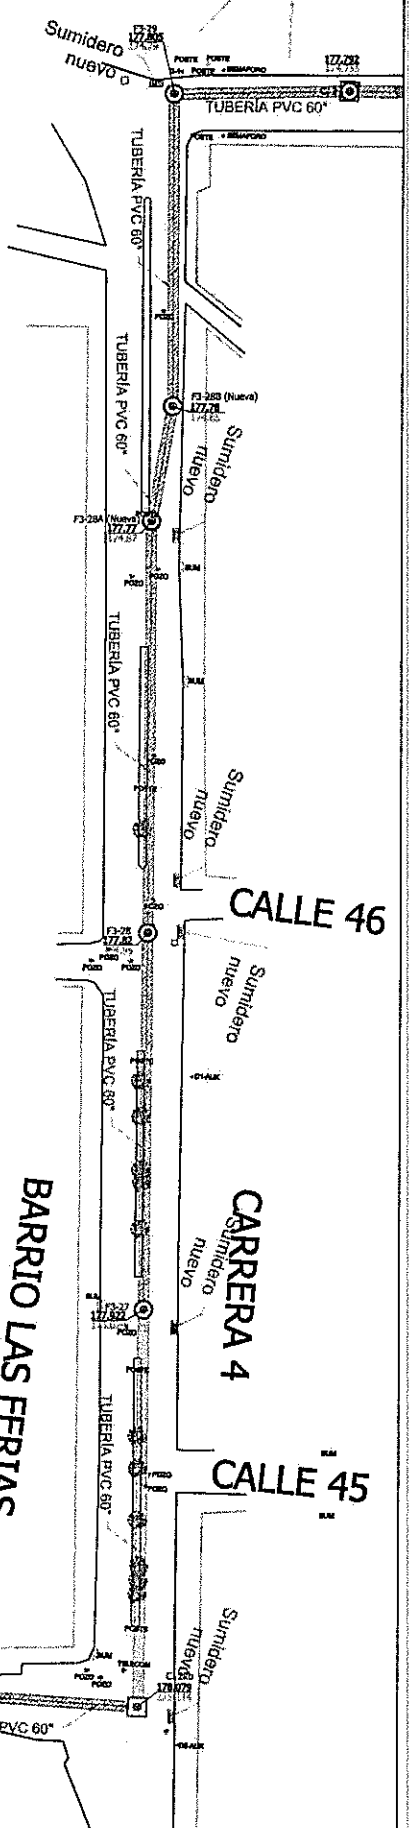DIEGO ALEJANDRO PATIÑO RINCON
CC.1.094.925.729 Manizales.




PROYECTO		OPTIMIZACIÓN DE LA RED DE SANEAMIENTO DEL BARRIO LAS FERIAS FASE III	
FECHA		AGOSTO 2018	
AUTOR		INGENIERO DE LA EMPRESA: LUIS ALBERTO GARCÍA	
DISEÑO		INGENIERO DE LA EMPRESA: LUIS ALBERTO GARCÍA	
REVISIÓN		INGENIERO DE LA EMPRESA: LUIS ALBERTO GARCÍA	
APROBACIÓN		INGENIERO DE LA EMPRESA: LUIS ALBERTO GARCÍA	
LOCALIZACIÓN - DETALLES		MARGINALES	
ESCALA		1:30	
FOLIO		13 F / 13	



MUNICIPIO DE LAS FERIAS
PROYECTO



Sampo Caldas



GOBIERNO DE CALDAS

OPTIMIZACIÓN DE LA RED DE SANEAMIENTO DEL BARRIO LAS FERIAS FASE III



**GOBIERNO
DE CALDAS**



PROYECTO

**“MEJORAMIENTO DE LAS REDES DE ACUEDUCTO Y ALCANTARILLADO EN LA
ZONA URBANA DEL MUNICIPIO DE AGUADAS Y EL CORREGIMIENTO DE
ARMA, EN EL DEPARTAMENTO DE CALDAS”**

Municipio Beneficiado: Aguadas



**Municipio de Aguadas
Marzo de 2018**

TABLA DE CONTENIDO

1	FORMULACIÓN DEL PROBLEMA.....	11
1.1	Contextualización	11
1.2	Justificación	11
1.3	Descripción del Problema:	12
1.4	Magnitud actual.....	12
1.5	Análisis de causas y efectos del problema.....	12
2	OBJETIVOS.....	6
2.1	Objetivo General.....	6
2.2	Objetivos Específicos:	6
3	ANÁLISIS DE PARTICIPANTES.....	3
4	POBLACIÓN AFECTADA Y OBJETIVO.....	3
4.1	Población afectada por el problema:.....	3
4.2	Población objetivo de intervención	3
4.3	Características demográficas de la población	3
5	ALTERNATIVA.....	4
5.1	Nombre de la alternativa de solución	4
5.2	Localización de la alternativa.....	4
5.3	Ubicación específica	5
6	ALCANCE TÉCNICO DE LA ALTERNATIVA.....	6
6.1	Descripción de la alternativa:.....	6
6.2	Proceso constructivo de la alternativa:	7
7	INDICADORES DEL PROYECTO.....	46
7.1	Indicador del objetivo específico:	46
7.2	Indicadores de Gestión:.....	46
8	SUPERVISIÓN TÉCNICA DEL PROYECTO	47
9	INTERVENTORÍA DEL PROYECTO	47
9.1	Actividades de la interventoría	48
10	CADENA DE VALOR	51
10.1	Relación objetivo – productos – actividades.....	51
10.2	Relación de productos.....	52

10.3	Presupuesto Detallado	53
10.4	Desglose del Factor Multiplicador	57
10.5	Desglose cálculo Interventoría	59
11	CRONOGRAMA	3
12	MATRIZ DE RIESGO	7
13	BENEFICIOS E INGRESOS	12
14	CONCLUSIONES	12

Índice de Tablas

Tabla 1: Precisiones sobre el proyecto	9
Tabla 2 Concordancia Planes de Desarrollo	10
Tabla 3 Participantes del proyecto	3
Tabla 4. Características demográficas del municipio de Marquetalia. Fuente: Censo DANE 2005	4
Tabla 5. Matriz de riesgo e impactos	11

Índice de Ilustraciones

Ilustración 1 Árbol de problemas	6
Ilustración 2. Árbol de objetivos	7
Ilustración 3 Distribución de la población. Fuente: Caracterización demográfica DANE 2005	4
Ilustración 4 Localización departamento de Caldas	5
Ilustración 5 Localización tramos de acueducto y alcantarillado a intervenir en el municipio de Marquetalia – Caldas	6



PP-2018-IE-00007384

Manizales, 6 de Septiembre de 2018

Doctor
HORACIO VEGA CARDENAS
Representante Legal
CONSORCIO PROSPERIDAD
Avenida 15 No. 124-67 Oficina 701
Bogotá, Cundinamarca

Referencia: Contrato de Obra PAF-ATF-O-024-2017 "OPTIMIZACIÓN DEL SISTEMA DE ALCANTARILLADO DEL BARRIO LAS FERIAS FASE III, MUNICIPIO DE LA DORADA CALDAS"

Asunto: Respuesta Oficio No.BTA-CP2017-081-18, Observaciones Diseño Estructural Aliviadero

Cordial saludo,

En atención a las inquietudes planteadas mediante oficio número BTA-CP2017-081-18, me permito dar claridad a las observaciones del diseño estructural del aliviadero de aguas lluvias, como se describe a continuación:

1. El plano recibido del aliviadero el día 5 de julio de 2018 constaba de una estructura rectangular de 6.00 m X 3.00 m y una altura de 5.00 m. Según lo aprobado en el comité de obra del 1 de agosto de 2018, el Consorcio Prosperidad 2017 construyó la estructura con un largo de 6.00 m y un ancho de 2.80 m, dejando tanto en las paredes como en el piso hierro para posteriormente traslapar en una longitud de 0.60 m. Se construyeron tres paredes y la losa de piso.

Rtall: De acuerdo a las mediciones realizadas en campo por parte del contratista y la interventoría, la sección en planta del aliviadero debe ser, sobre los ejes A y F de 6 m, entre los ejes 1 y 2 de 3.5 m y sobre los ejes 1 y 3 de 6.5 m, como se muestra a continuación:



Carrera 23 # 75-82, Manizales, Caldas
PBX :(+576) 886 7080
NIT: 890.803.239-9
empo@empocaldas.com.co
www.empocaldas.com.co




GP 013-1



SC 4871-1




SC 4871-1

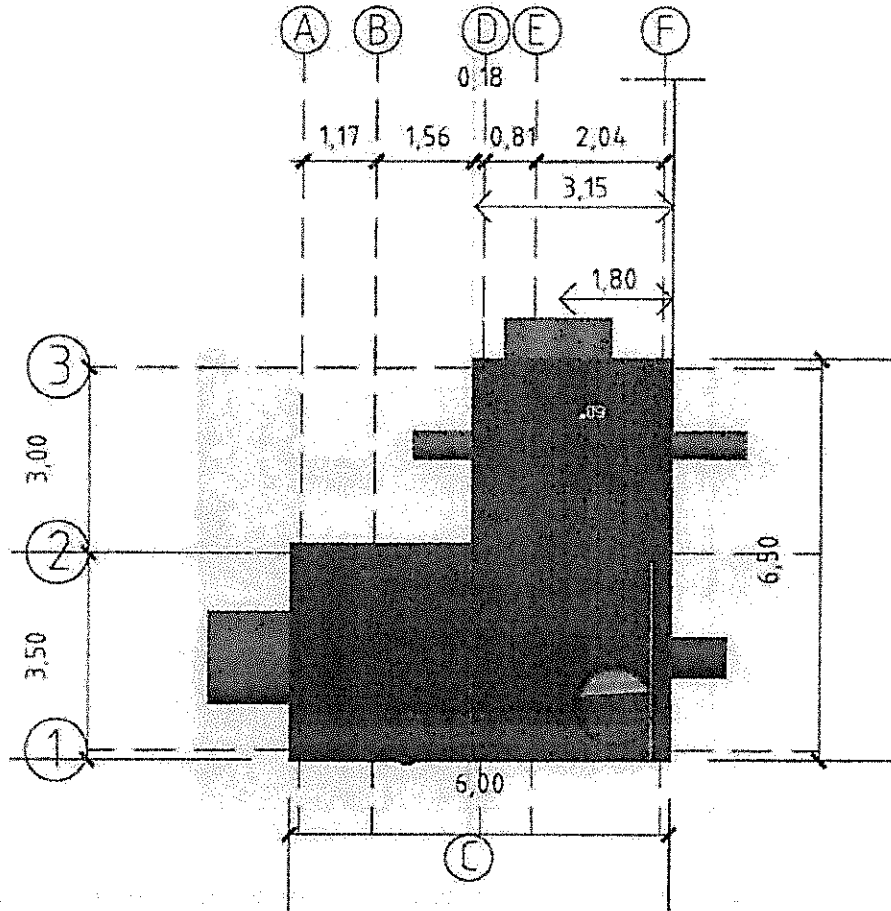

2. En el plano recibido el 31 de agosto de 2018, el ancho quedó de 3.02 m entre los ejes A, B, C, D y E y luego pasa con un ancho de 5.52 m en los ejes D, E y F. La losa de piso y los muros en el eje A y F están construidos hasta un ancho de 2.80 m, con hieros pasantes para traslazo de 0.60 m y cinta de sello PVC. Para construir el muro sobre el eje 2 entre los ejes A y D, se necesita un ancho mayor que los 3.02 m para poder darle desarrollo al acero vertical de este muro.


Rtall: De acuerdo a los traslazos instalados en la losa inferior, la longitud necesaria de dicha losa para construir el muro sobre el eje 2 entre los ejes A y D debe ser de 3.5 m como se muestra a continuación:

Rta//: Desde el departamento de planeación se considera adecuado colocar vigas en el eje 2 entre los ejes D y F, y en el eje 3 entre los ejes D y F; las vigas a utilizar tienen las mismas especificaciones que las usadas en la losa superior, tal y como se muestra a continuación:

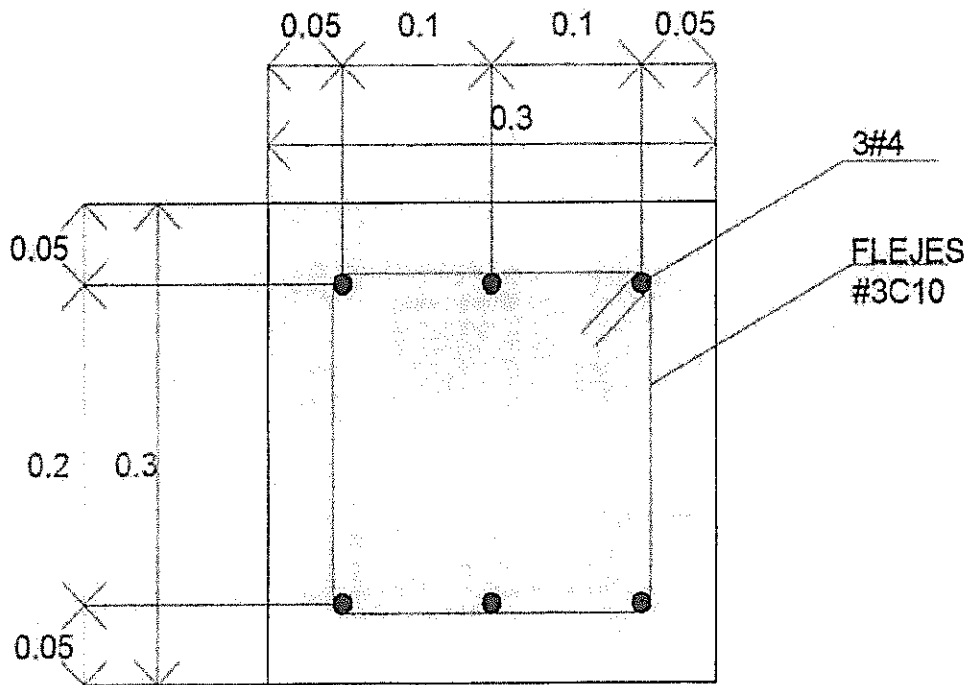


5. De acuerdo con lo construido, el eje de la tubería de 68" que sale al caño San Javier está ubicado a 1.41 m del eje F y según el último plano, esta distancia es de 1.195 m.

Rta//: Según la medición realizada por la interventoría, el eje de la tubería de 68" se encuentra a 1.65 m del eje F o 1.80 m del borde del muro; se ajustan los planos de detalle de acuerdo a lo que ya se encuentra construido, tal y como se muestra a continuación:

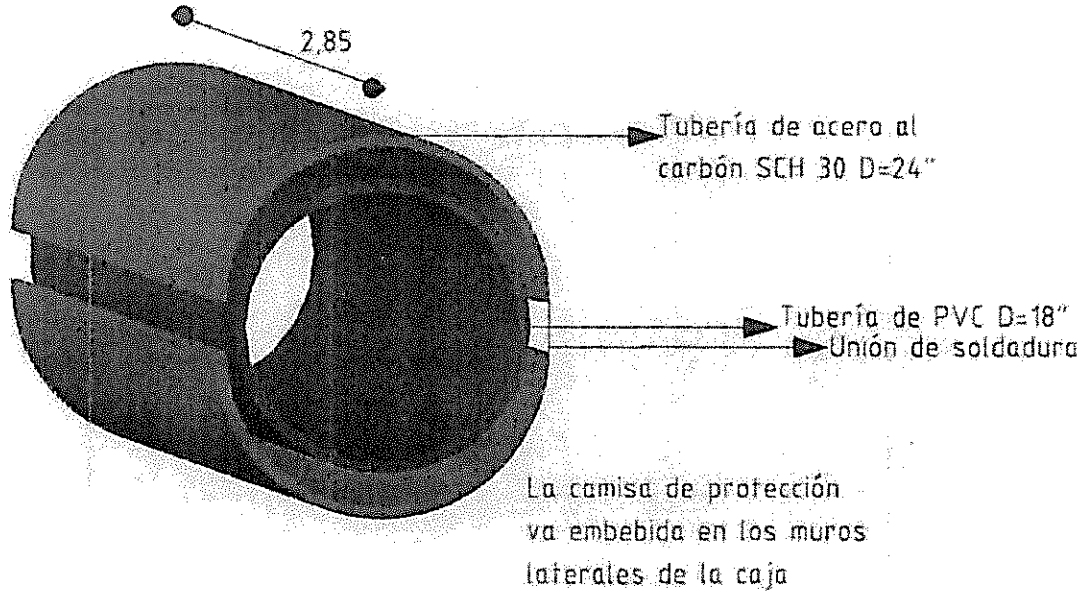

- Viga de apoyo y recubrimiento en malla de gallinero revocada en concreto pobre

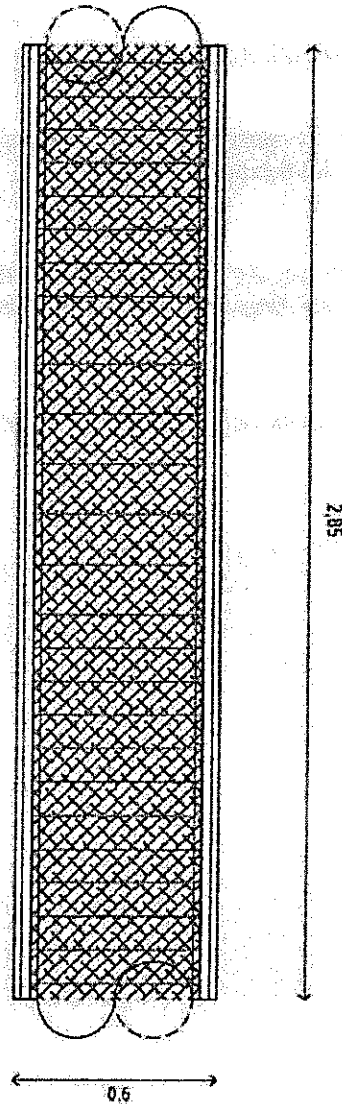

Vista en Planta

2018/08/27

Manizales, Caldas

Doctora
MARIA ZULAY TATIANA LEÓN ALZATE
Secretaria de Vivienda y Territorio
Plan departamental de Agua
Piso 4, Gobernación de Caldas
Calle 23 # 22-45
Manizales, Caldas

REFERENCIA: Proyecto "MEJORAMIENTO DEL SISTEMA DE ACUEDUCTO Y ALCANTARILLADO DE LOS BARRIOS AMOROCITOS, LOS ANDES, LAS COLINAS, LA QUEBRADITA Y SAN VICENTE DEL MUNICIPIO DE MARQUETALIA CALDAS"

ASUNTO: Respuesta observaciones realizadas mediante oficio No S.V.984

Cordial saludo,

En atención a la solicitud realizada mediante oficio número S.V.984 del 22 de agosto del presente, me permito dar respuesta a las observaciones realizadas al proyecto "Mejoramiento del sistema de acueducto y alcantarillado de los barrios Amorocitos, Los Andes, Las Colinas, La Quebrita y San Vicente del municipio de Marquetalia - Caldas"; las cuales se subsanaron de acuerdo a lo consignado en la resolución número 1063 del 2016 del Ministerio de Vivienda, Ciudad y Territorio, como se describe a continuación:

1. Carta de presentación


- **Corrección del encabezado ya que la actual carta de presentación tiene como destinatario Lady Ospina directora de Inversiones del viceministerio, el proyecto será presentado a ventanilla regional, por lo cual fue remitido a Comité técnico departamental de proyectos**

Rta//: Se corrige el encabezado de la carta se anexa en medio físico y magnético - ver ruta (ACUEDUCTO Y ALCANTARILLADO MARQUETALIA\1. DOCUMENTOS\1.2 CARTA DE PRESENTACIÓN\ 1.2.1CARTA DE PRESENTACIÓN DEL PROYECTO SAA MARQUETALIA.pdf

- **Corrección del número de población beneficiada. Según el formato resumen del proyecto se encuentra un número de 2801 habitantes, al parecer hay una confusión en la población total y la población beneficiada**

Rta//: Se corrige la población presentada en la carta, de anexa en medio físico y magnético - ver ruta (ACUEDUCTO Y ALCANTARILLADO MARQUETALIA\1. DOCUMENTOS\1.2 CARTA DE PRESENTACIÓN\ 1.2.1CARTA DE PRESENTACIÓN DEL PROYECTO SAA MARQUETALIA.pdf

- 2. Falta documentos que acrediten permisos y licencias ambientales. En este caso permiso de vertimientos y concesión de agua**

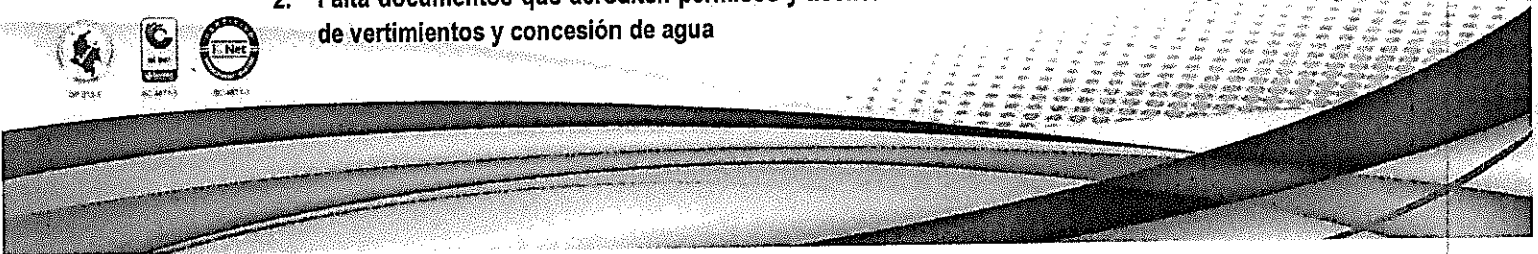

7. En los planos de diseño faltan firmas de los profesionales competentes que validen los diseños

Rta//: Se anexa en medio físico los planos firmados por los profesionales competentes que validen el diseño

8. Estudio topográfico

- Certificado de aprobación del estudio o firma del profesional encargado de dicho estudio

Rta//: Se anexa en medio físico y magnético el certificado de aprobación de los estudios topográficos – ver ruta ACUEDUCTO Y ALCANTARILLADO MARQUETALIA\1. DOCUMENTOS\1.12 CERTIFI APROB TOPOGRAFIA\ 1.12.1 Aprobación topografia.pdf

- Se menciona como parte de los anexos: 1 Plano topográfico en formato DWG, 2. Plano topográfico en formato PDF, 3. Plano topográfico en formato KMZ, 7. Registro fotográfico. Los cuales no se encuentran ni en formato físico, ni en formato digital

Rta//: Se anexa en medio físico y magnético

- o Plano topográfico formato DWG – ver ruta ACUEDUCTO Y ALCANTARILLADO MARQUETALIA\5. TOPOGRAFIA\5.1 Planos\ PL TOPO 1-3.dwg y PL TOPO 2-3 y 3-3.dwg
- o Plano topográfico formato PDF – ver ruta ACUEDUCTO Y ALCANTARILLADO MARQUETALIA\5. TOPOGRAFIA\5.1 Planos\ PL TOPO 1-3.pdf, PL TOPO 2-3.pdf y PL TOPO 3-3.pdf
- o Plano topográfico formato KMZ – ver ruta ACUEDUCTO Y ALCANTARILLADO MARQUETALIA\5. TOPOGRAFIA\ Anexo3_Lvto_Marquetalia_122017.kmz
- o Registro fotográfico – ver ruta ACUEDUCTO Y ALCANTARILLADO MARQUETALIA\5. TOPOGRAFIA\ Anexo9_Registro_Fotográfico.pdf

9. En el análisis del AIU e interventoría se debe tener en cuenta que:

- El valor de las estampillas en total de del 7% (Pro Universidades, Pro Desarrollo, Pro Hospital Santa Sofia y Pro Adulto Mayor), por lo cual debe ser tenido en cuenta y aumentar dicho valor al análisis presentado

Rta//: Se anexa en medio físico y magnético el análisis de AIU e interventoría incluyendo el valor de las estampillas – ver ruta ACUEDUCTO Y ALCANTARILLADO MARQUETALIA\6. PRESUPUESTO\ Análisis AIU.pdf y ACUEDUCTO Y ALCANTARILLADO MARQUETALIA\6. PRESUPUESTO\ Análisis Interventoría.pdf

- Profesional en salud ocupacional debe tenerla dedicación de al menos 50% al igual que el profesional en gestión social, el cual debe estar incluido en el AIU

Rta//: Se anexa en medio físico y magnético el análisis de AIU e interventoría en el cual se incluye la dedicación de 50% para el profesional en gestión social y salud ocupacional – ver ruta ACUEDUCTO Y ALCANTARILLADO MARQUETALIA\6. PRESUPUESTO\ Análisis AIU.pdf y ACUEDUCTO Y ALCANTARILLADO MARQUETALIA\6. PRESUPUESTO\ Análisis Interventoría.pdf

Esto con el objeto de realizar el proceso de viabilización por parte del comité técnico departamental.



**PLANILLA INTEGRADA AUTOLIQUIDACIÓN APORTES
COMPROBANTE DE PAGO**



DATOS GENERALES DEL APORTANTE		
TIPO IDENTIFICACIÓN:	CEDULA DE CIUDADANIA	NÚMERO DE IDENTIFICACIÓN: 1094925729
NOMBRE Ó RAZÓN SOCIAL:	DIEGO ALEJANDRO PATIÑO RINCON	
CIUDAD/MUNICIPIO:	VILLAMARIA	DEPARTAMENTO: CALDAS
DIRECCIÓN:	CRA 7B N 12 26 PORTAL DE TELÉFONO:	8907175
TIPO APORTANTE:	02-INDEPENDIENTE	CLASE APORTANTE: I-INDEPENDIENTE
TIPO EMPRESA:	PRIVADA	ACTIVIDAD ECONOMICA: Personas Naturales sin Actividad
FORMA DE PRESENTACIÓN:	ÚNICO	
APORTANTE EXONERADO PAGO APORTES SALUD, SENA E ICBF (REFORMA TRIBUTARIA):	NO	

DATOS GENERALES DE LA PLANILLA		
NÚMERO PLANILLA:	4234182752	TIPO DE PLANILLA: I-INDEPENDIENTES
PERIODO COTIZACIÓN:	MES: septiembre	PERIODO COTIZACIÓN: MES: septiembre
OTROS SUBSISTEMAS:	AÑO: 2018	SALUD: AÑO: 2018
DÍAS DE MORA:	0	
FECHA PAGO (aaaa/mm/dd):	2018/09/06	NÚMERO AUTORIZACIÓN: 9990885065

LIQUIDACIÓN GENERAL				
			TOTALES	
			COTIZANTES	TOTAL PAGADO
PENSIÓN				
ADMINISTRADORA				
NIT	CÓDIGO	NOMBRE		
800224808	230301	230301-PORVENIR	1	\$ 288.000
SUBTOTAL:			1	\$ 288.000
SALUD				
ADMINISTRADORA				
NIT	CÓDIGO	NOMBRE		
800088702	EPS010	CIA SURAMERICANA DE SERVICIOS DE SALUD	1	\$ 225.000
SUBTOTAL:			1	\$ 225.000
RIESGOS PROFESIONALES				
ADMINISTRADORA				
NIT	CÓDIGO	NOMBRE		
860011153	14-23	14-23-POSITIVA COMPAÑIA DE SEGUROS S.A.	1	\$ 9.400
SUBTOTAL:			1	\$ 9.400

TOTAL PAGADO:	\$ 522.400
----------------------	-------------------