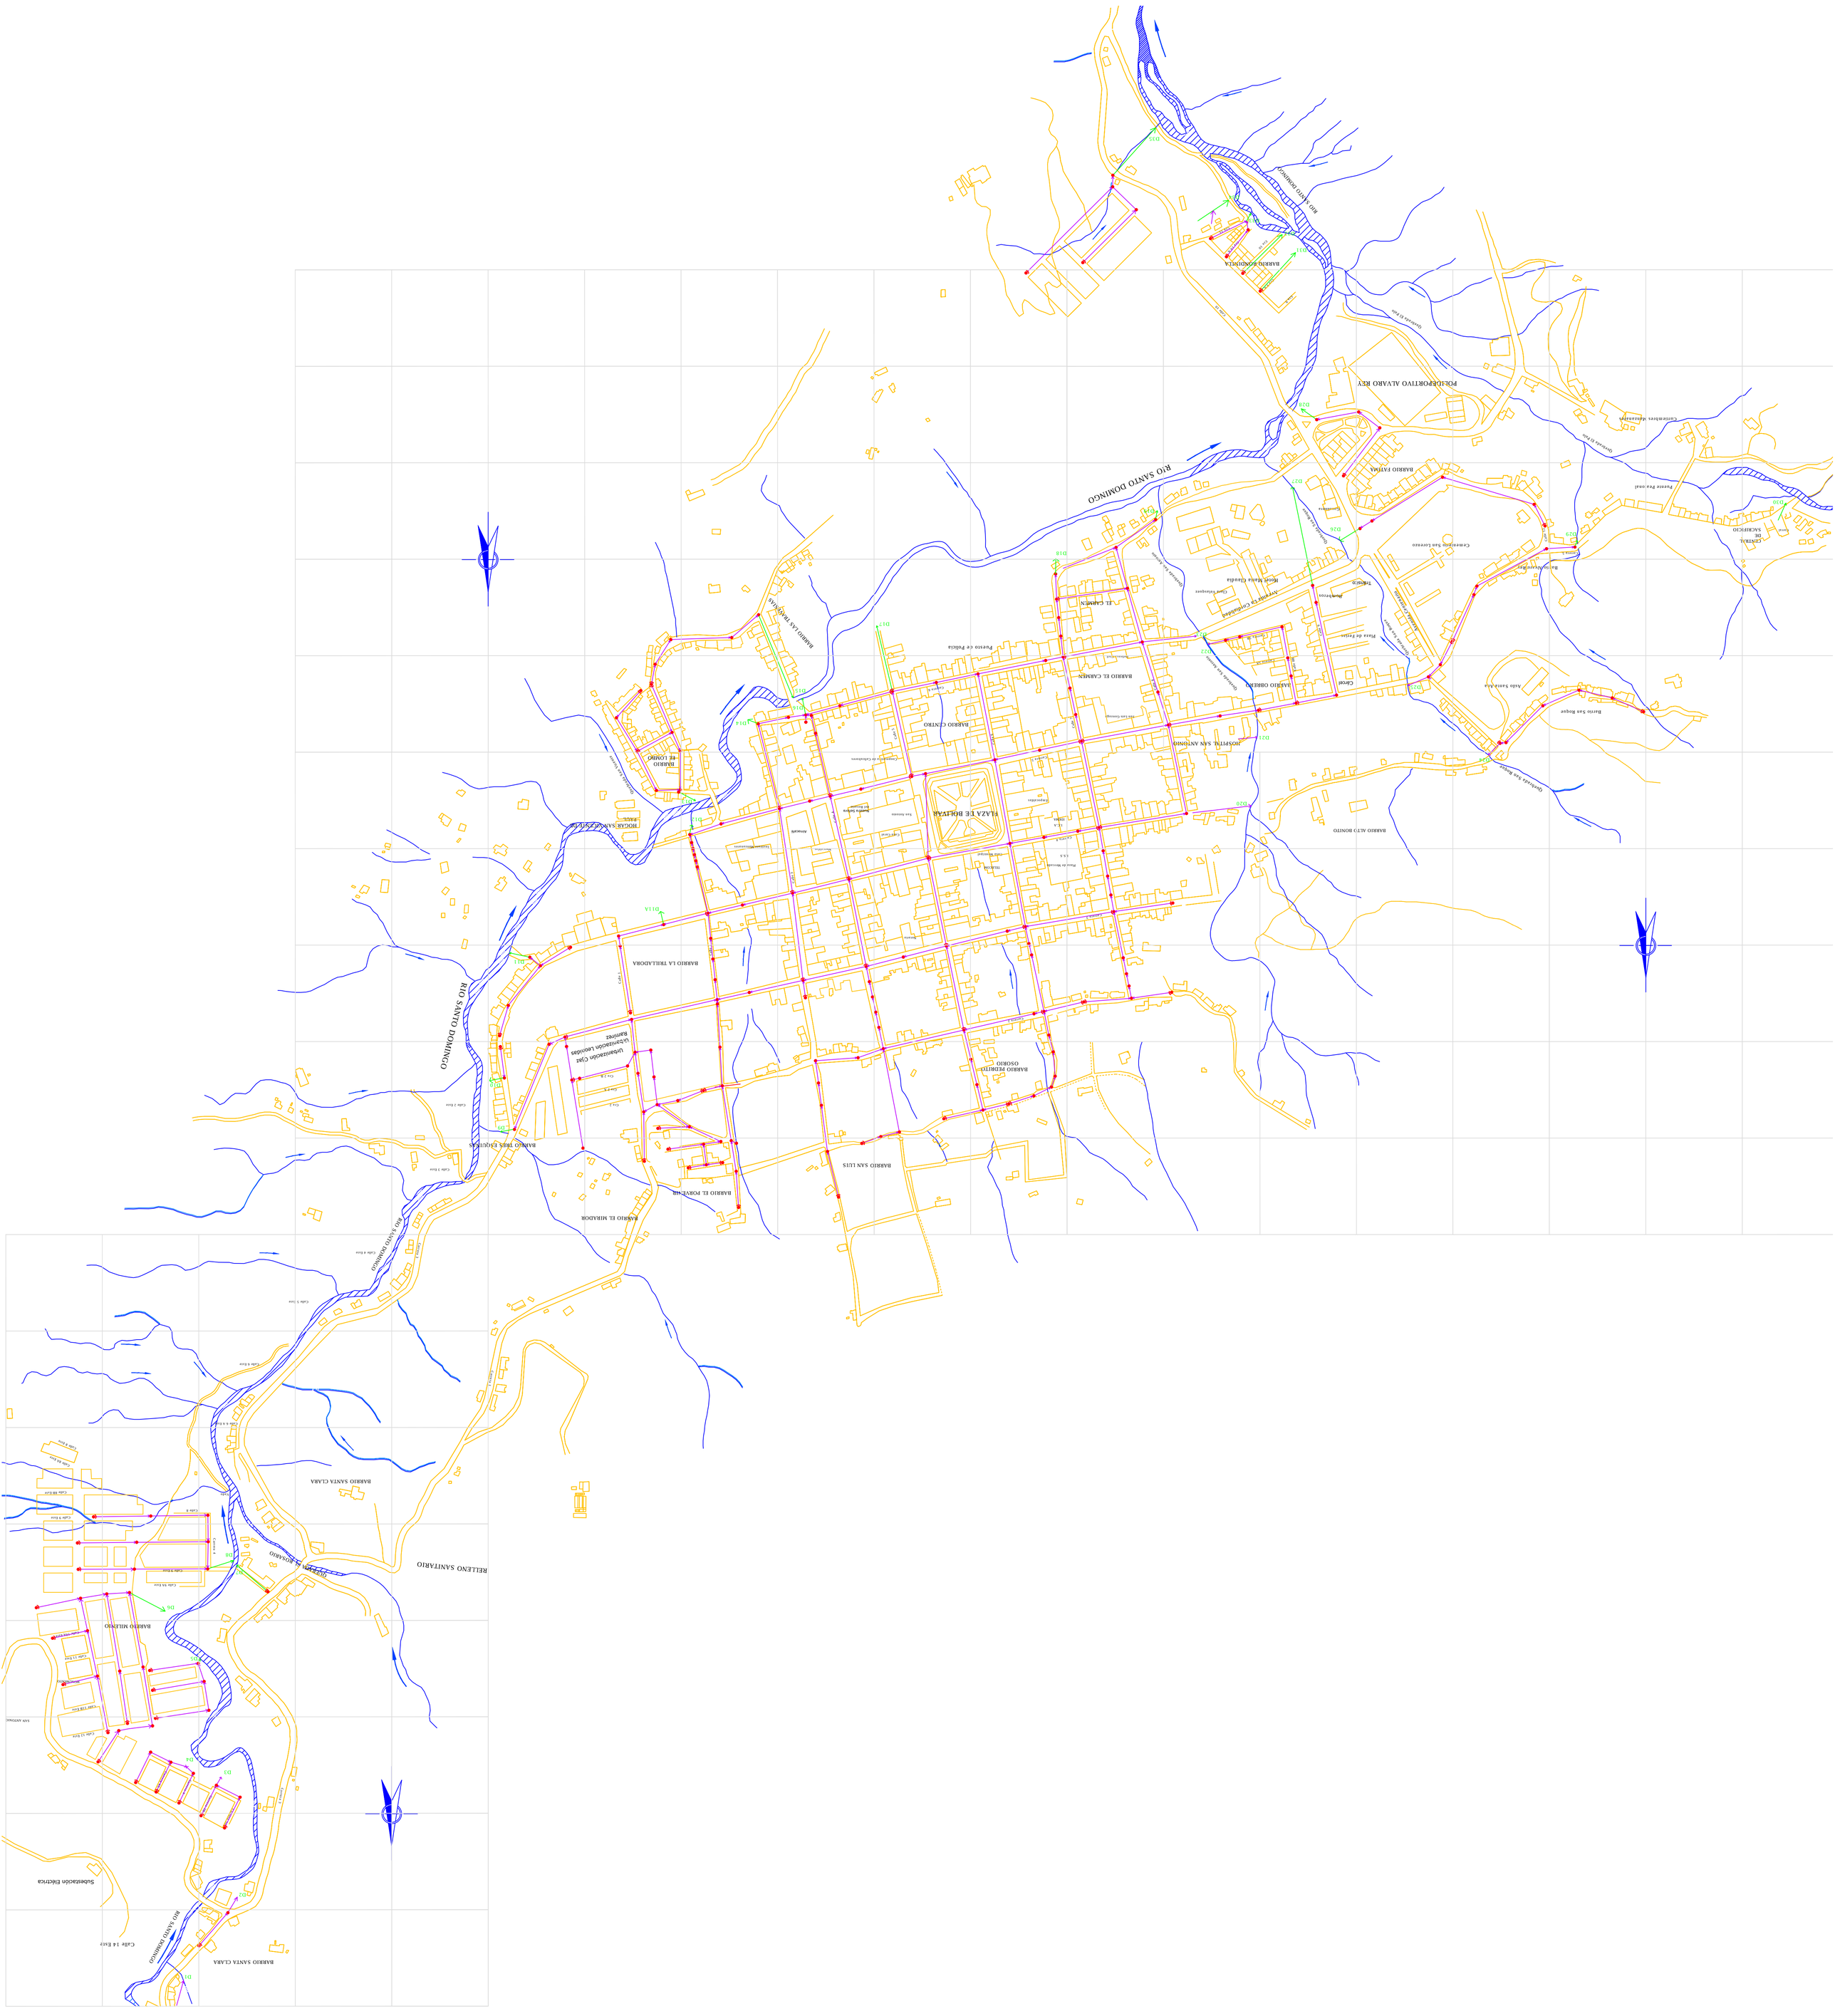
RIO SANTO DOMINGO
BARRIO SANTA CLARA
Calle 14 Este
Subestación Electrica
BARRIO MILENIO
SAN ANTONIO
Calle 11 Este
Calle 10 Este
Calle 9 Este
Calle 8 Este
Calle 7 Este
Calle 6 Este
Calle 5 Este
Calle 4 Este
Calle 3 Este
Calle 2 Este
Calle 1 Este
Calle 9A Este
Calle 8A Este
Calle 6A Este
Calle 5A Este
Calle 4A Este
Calle 3A Este
Calle 2A Este
Calle 1A Este
Calle 8
Calle 9
Calle 10
Calle 11
Calle 12
Calle 13
Calle 14
Calle 15
Calle 16
Calle 17
Calle 18
Calle 19
Calle 20
Calle 21
Calle 22
Calle 23
Calle 24
Calle 25
Calle 26
Calle 27
Calle